


Hansestadt Lübeck – Gewerbegebiet „Herrenwyk“

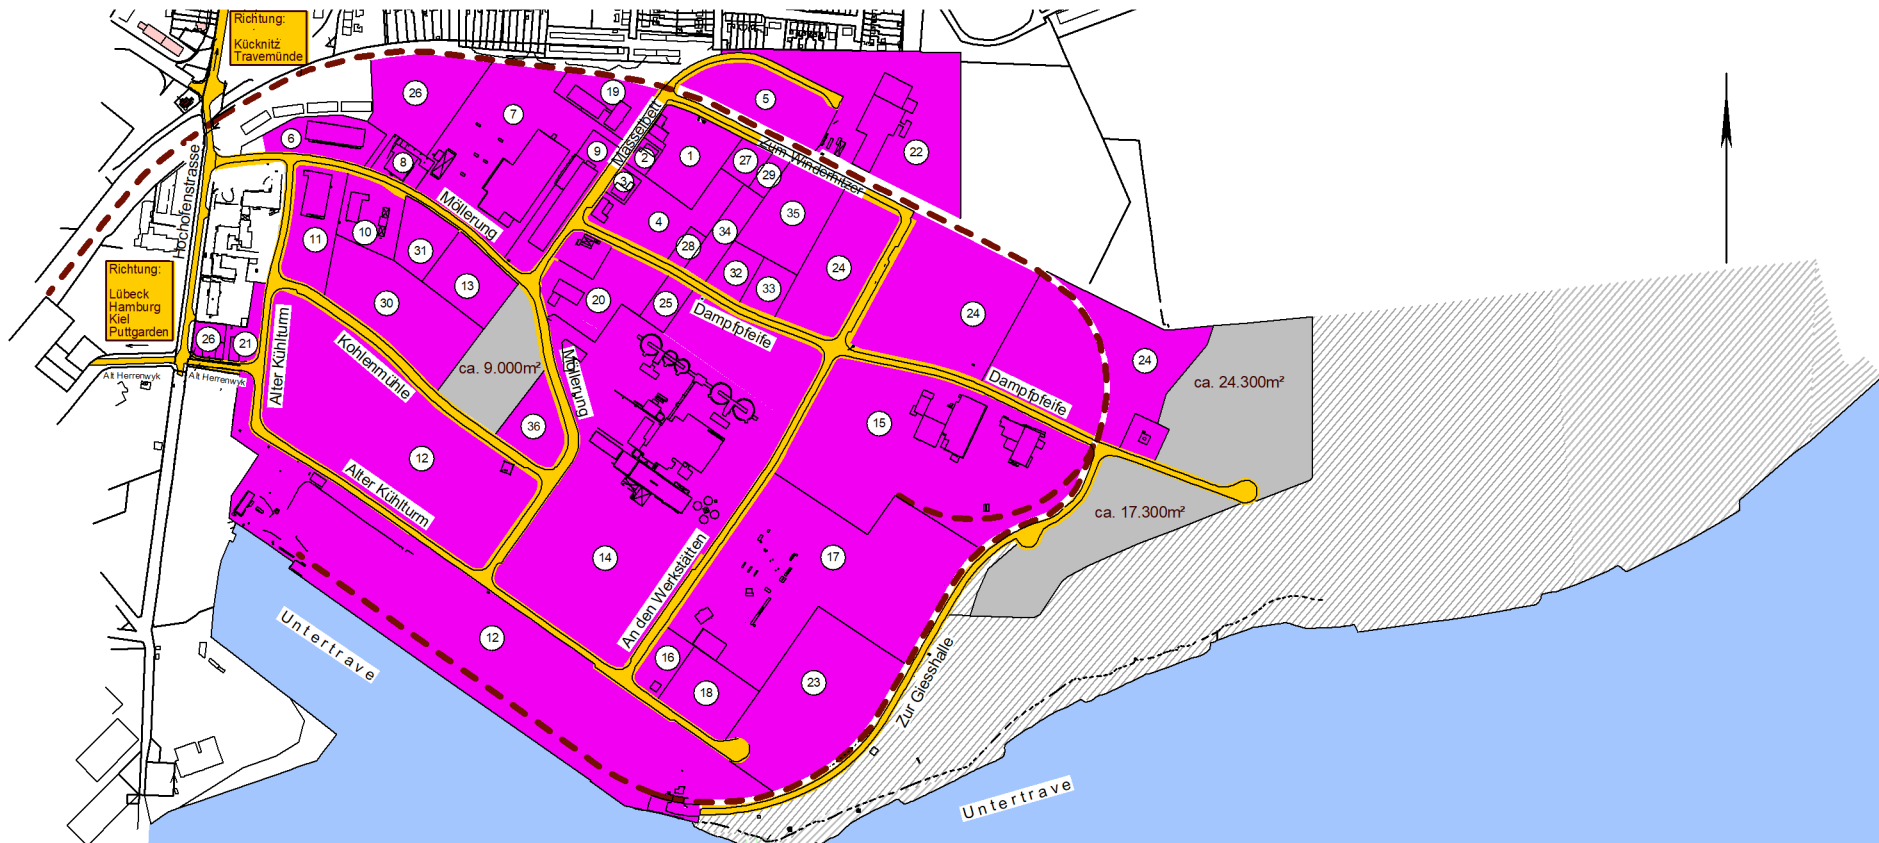

(1) Lorkowski - Feuerwerkdepot - Nord	6.500m ²	(19) Kazdal Montage Service	4.200m ²
(2) Stürholdt - Frischdienst	800m ²	(20) Meinke – Garten-und Landschaftsbau	6.500m ²
(3) Baumgart – Sanitär und Heizung	750m ²	(21) Pöhler – KFZ-Werkstatt	1.900m ²
(4) HABOTEC – Elektro- und Gebäudetechnik	7.300m ²	(22) Grage – Hanse Center Herrenwyk	21.600m ²
(5) BMW - Berufsförderungswerk	7.400m ²	(23) Fr. Meyer's Sohn - Logistik	19.250m ²
(6) CityFit Lübeck	4.700m ²	(24) Bernd Grabowski Abbruchgesellschaft	54.500m ²
(7) Familia - Warenhaus	22.000m ²	(25) Kolijetusliike, Finnland	1.600m ²
(8) Precitec / Herda Dachdecker	2.000m ²	(26) hypo-A GmbH	1.260m ²
(9) Schweiß-Tec-Düver	5.00m ²	(27) hypo-A GmbH	9.100m ²
(10) KFZ-Waschplätze	4.400m ²	(27) Postverteilercenter	1.500m ²
(11) SP Logistik	6.200m ²	(28) Kube - Glaserei	819m ²
(12) LMT – Lehmann Hafenbetriebe	39.000m ²	(29) Reinholz Kernbohrungen	925m ²
(12) LMT – Lehmann Massengut-Terminal	59.000m ²	(30) O. Jylhä Oy Finnland	12.400m ²
(13) Recyclinghof Lübeck	5.280m ²	(31) Dammann Sanitär	3.500m ²
(14) Zementwerk Lübeck	73.300m ²	(32) N.B. Schweißtechnik	2.200m ²
(15) LSH – Lübecker Schrothhandel	40.000m ²	(33) Theiß & Stolzenburg	2.100 m ²
(16) Danielsen - Spedition	2.000m ²	(34) Elektro-Nord	2.800 m ²
(17) VAM – Vereinigte Asphalt-Mischwerke	38.600m ²	(35) Lübecker Kabelleitungsbau	7.200 m ²
(18) Holcim Deutschland AG	5.600m ²	(36) Schöning GmbH & Co. KG	4.000 m ²

Ansiedlungsflächen: verkaufte Flächen verfügbare Flächen im Eigentum der Grundstücksgesellschaft Metallhütte mbH (GGM) gewerblich / industrielle Nutzung gewerbliche Nutzung eingeschränkt möglich

Nutzungen: Verkehrsflächen Wasserfläche Bahnanlage Stand: November 2022
--

Vermarktung durch:
Wirtschaftsförderung LÜBECK GmbH
 Falkenstraße 11
 23564 Lübeck

Ansprechpartner:
Dietrich Uffmann Tel.: 0451-70655-0 Fax: -20


Vermessungsbüro
Dipl. Ing. Kerstin Kummer
 Beratende Ingenieurin
 Bernsteindreherweg 3 23556 Lübeck

 Tel: 0451 / 87980-0
 Fax: 0451 / 87980-40