


Hansestadt Lübeck Gewerbegebiet "Skandinavienkai"

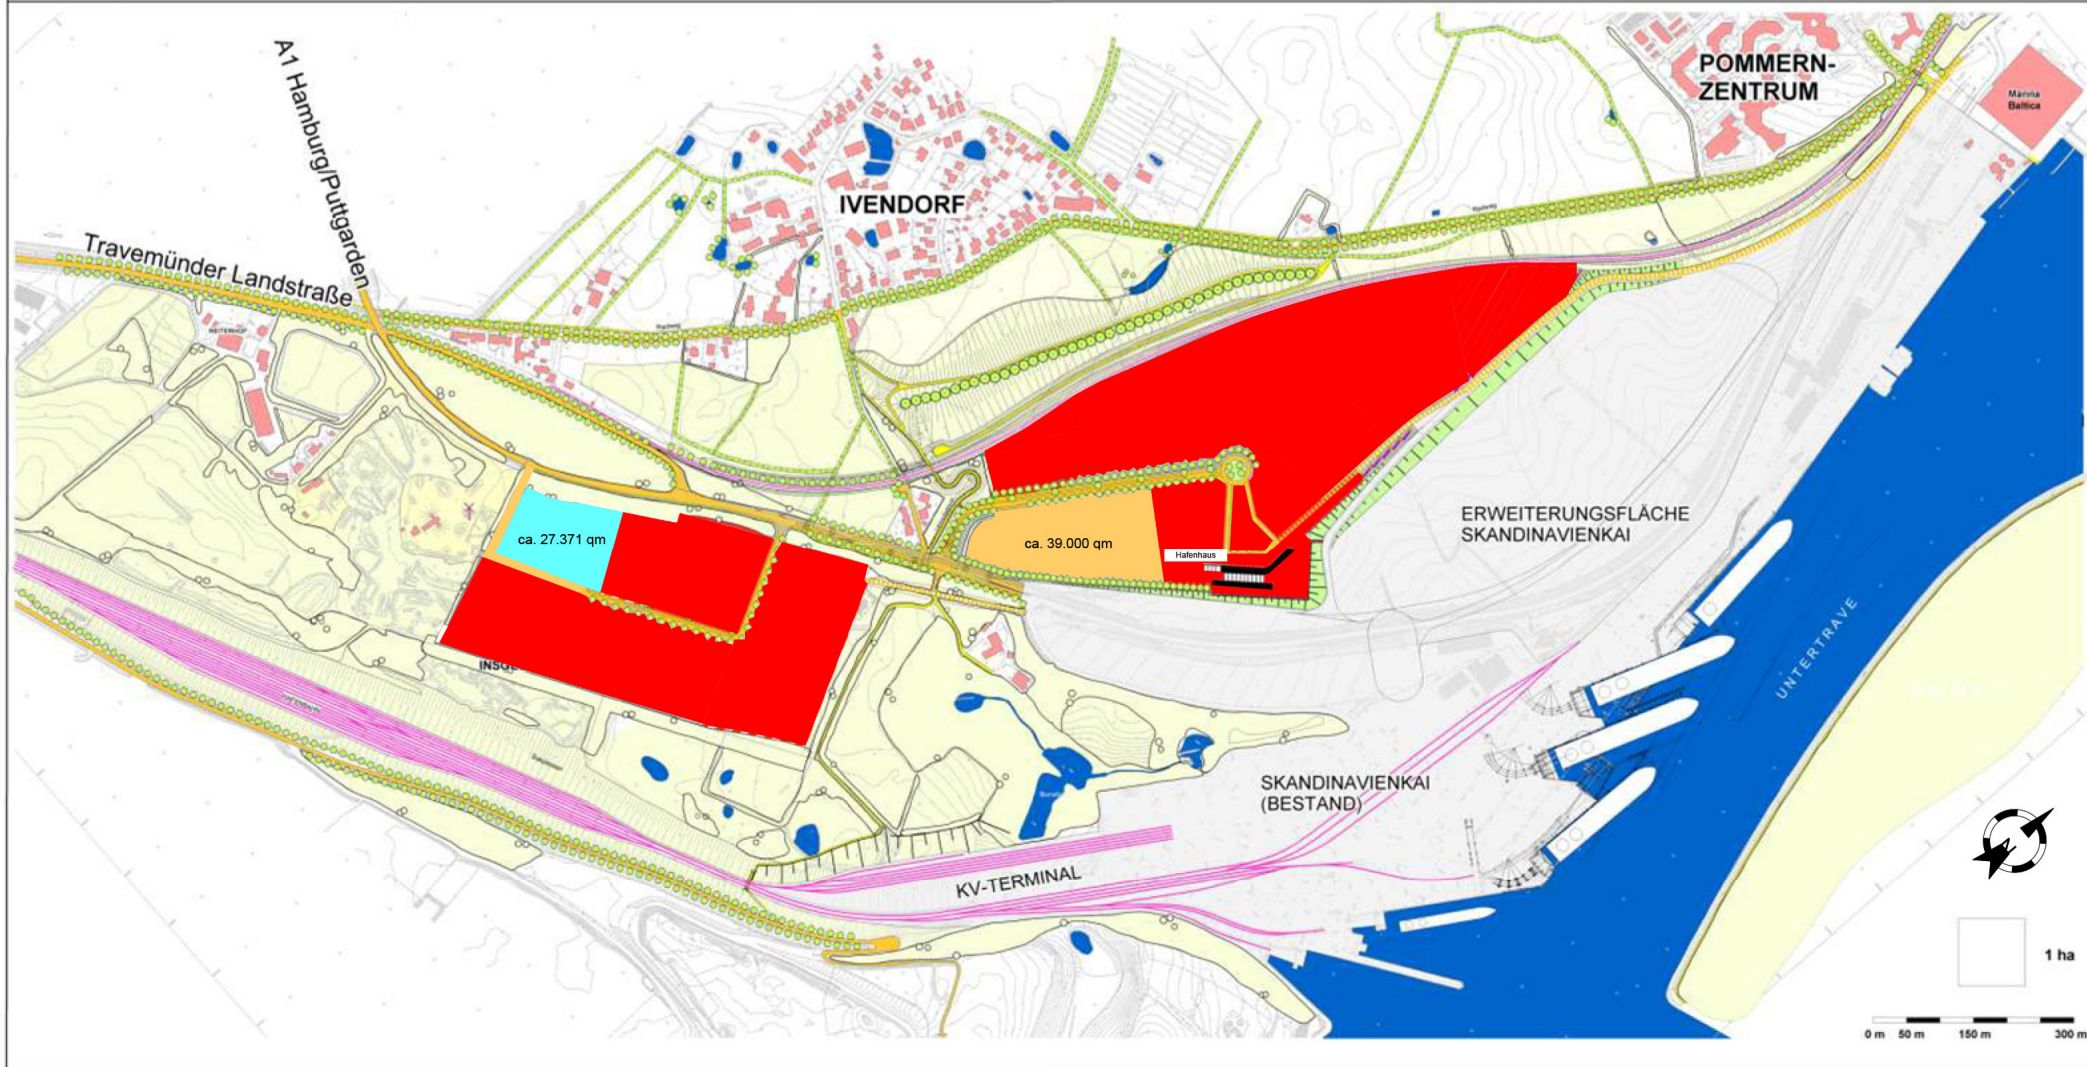

Rahmenplan

- frei verfügbar (KWL)
- verfügbar (LHG)
- verkaufte Fläche

Nutzungen

- Grünflächen
- Gewerbliche Nutzung
- Gleise

Vermarktung durch: **Wirtschaftsförderung LÜBECK** GmbH
 Falkenstraße 11 23564 Lübeck
 Tel. 0451 - 7 06 55-23 Tel. 0451 - 7 06 55-20

Ansprechpartner: Dietrich Uffmann

Plangrundlage: Brien-Wessels-Werning / BBS Greuner-Pönicke, 19.06.2006

Bearbeitung:

KWL KWL GmbH, Falkenstraße 11, 23564 Lübeck

bearb.: Gu Stand: 20.07.2016 Blatt-Nr. 01.04.03 – 10

Dateiname: 010403-10 Lageplan Vermarktung, komplett, 2014-03-11 [vsd]