23.10.00

TEIL A PLANZEICHNUNG

TEIL B TEXT

SIEHE ANLAGE

STRASSENPROFILE

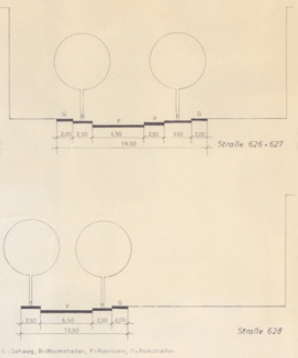

ZEICHENERKLÄRUNG

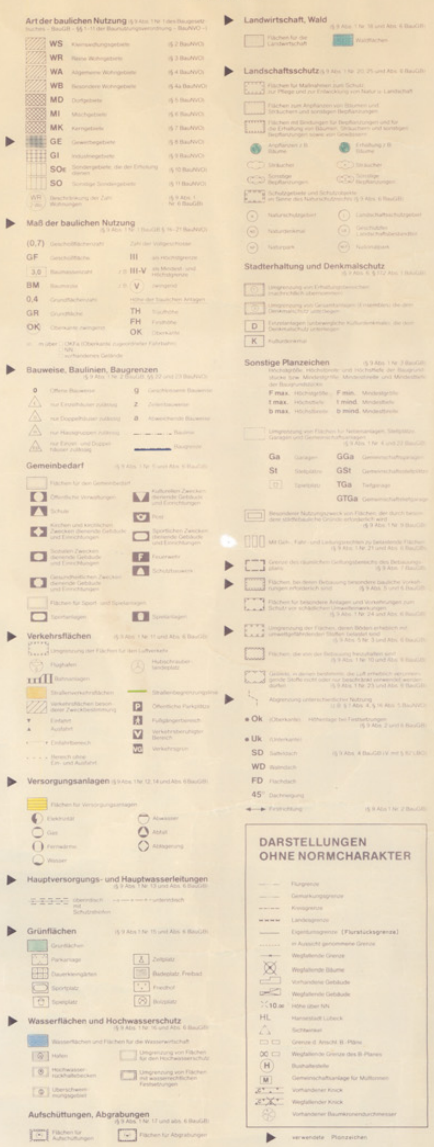

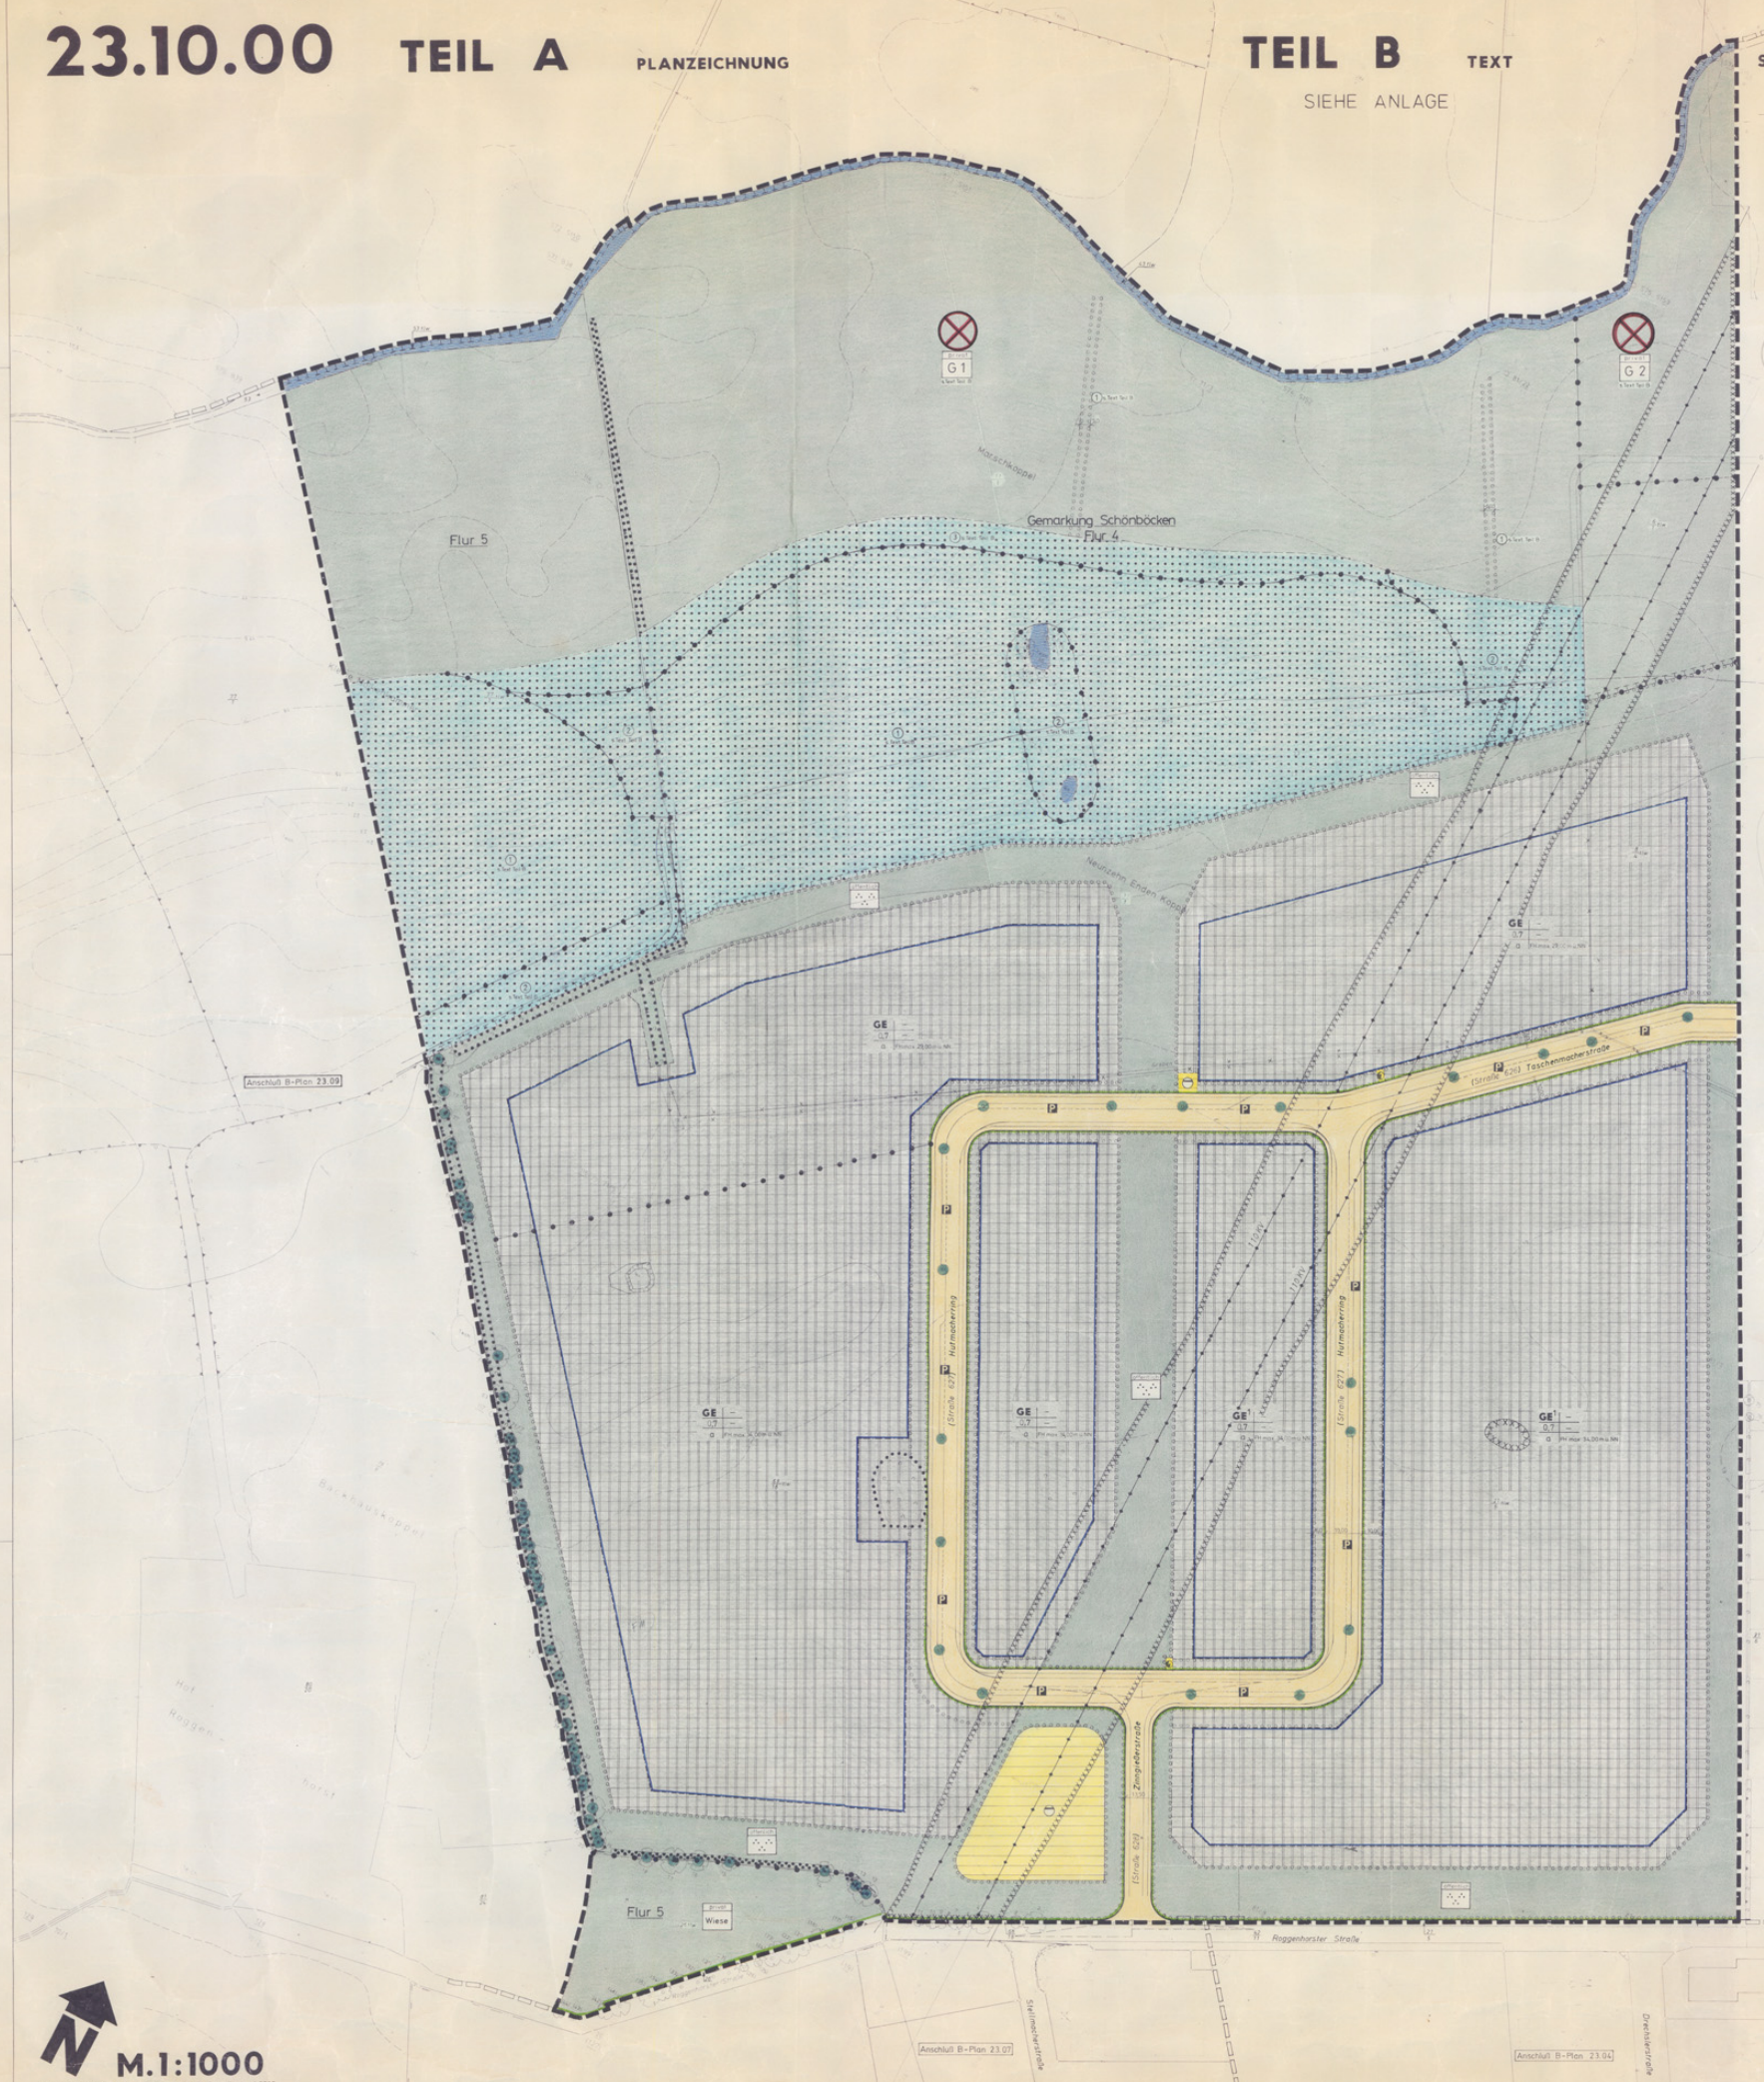

Für die mit einem ⊗ bezeichneten Grünflächen hat der Innenminister des Landes Schleswig-Holstein mit Erlaß vom 9.11.1992 die Verletzung von Rechtsvorschriften geltend gemacht. Somit gilt nur der verbleibende Teil des Bebauungsplanes als bekanntgemacht.

zurückgestellt

BAUAUSSCHUSS	BAUAUSSCHUSS	SENAT
SITZUNG VOM 6.4.93	SITZUNG VOM 4.5.93	SITZUNG VOM 6.5.93
PROTOKOLL-NR.	PROTOKOLL-NR. 92 76	PROTOKOLL-NR. 976
		BÜRGERSCHAFT
		SITZUNG VOM 26.5.93
		PROTOKOLL-NR. 93-36

M. 1:1000

Die Höhenangaben entstammen der Dtsch. Grundkarte 1:5000
Katasteramt Lübeck, August 1991

SATZUNG DER HANSESTADT LÜBECK BEBAUUNGSPLAN NR. 23.10.00 ROGGENHORSTER STRASSE/ MARSCHENKOPPEL